


# EVAKUATSIOONISKEEM


LISA 2 Telliskivi Maja AS, I korrus

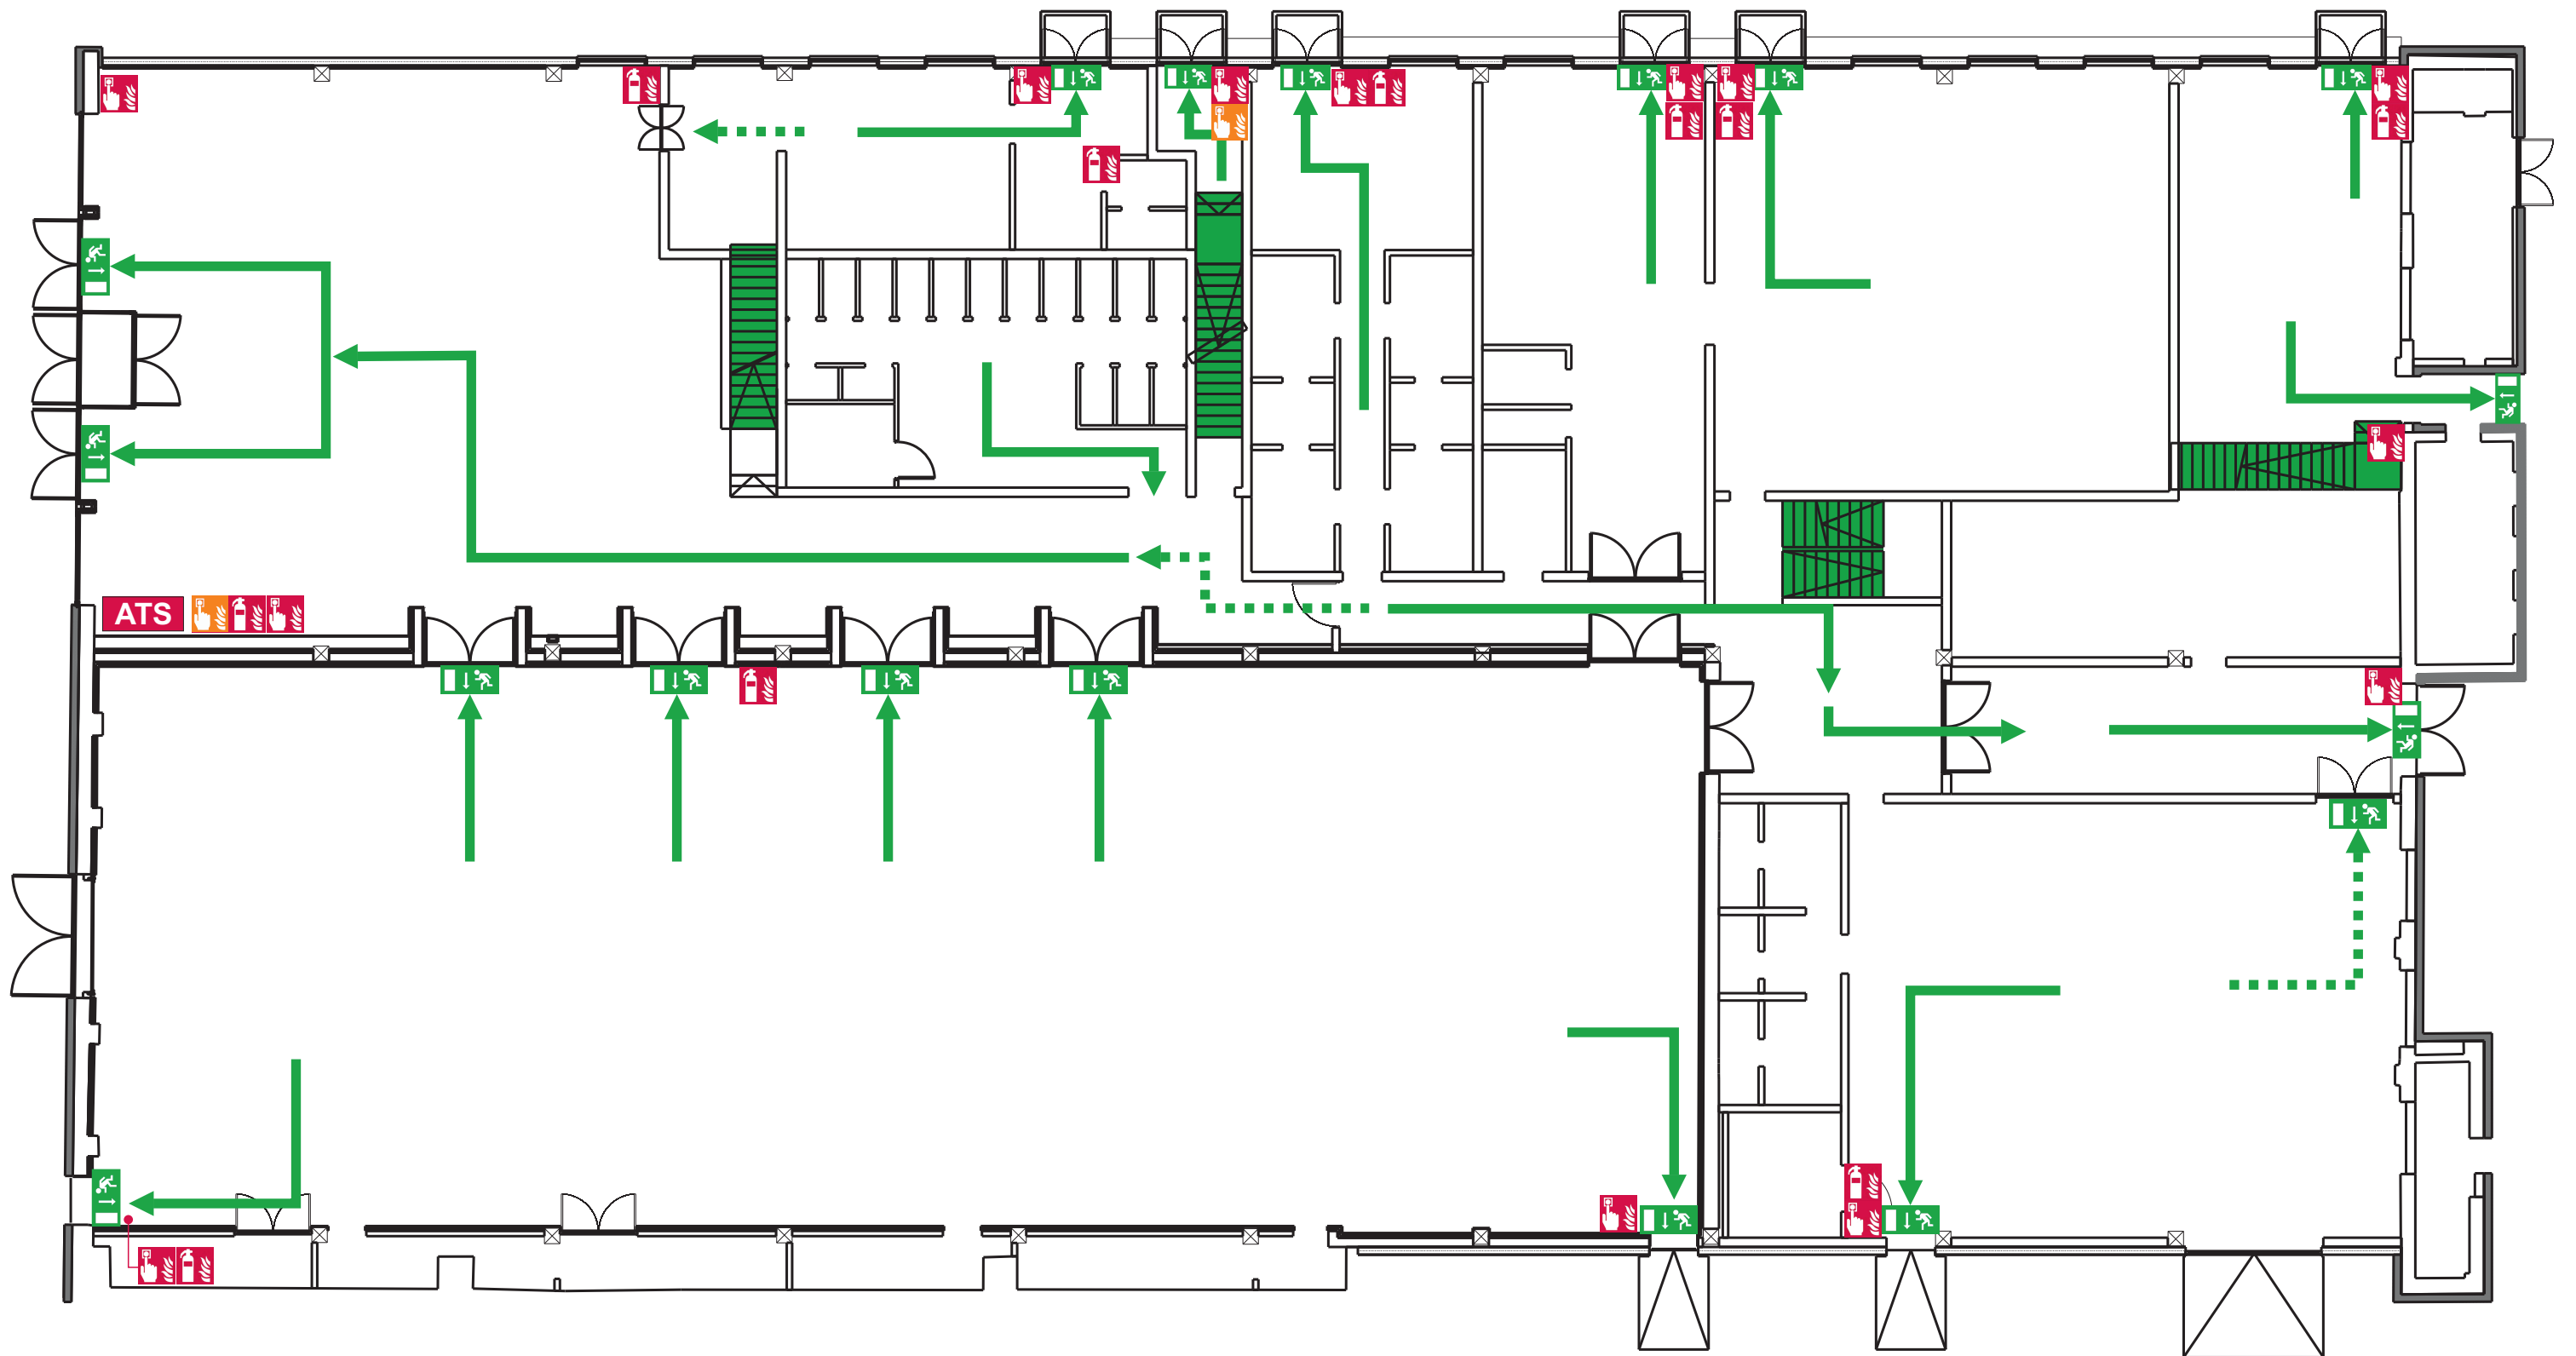


	Põhievakuatsioonitee		Tulekahju teatenupp
	Tagavara evakuatsioonitee		Tulekustuti (6 kg pulber)
	Evakuatsioonipääs		Suitsuluukide avamine
	ATS keskseade		

# EVAKUATIONISKEEM

LISA 2 Telliskivi Maja AS, I korrus

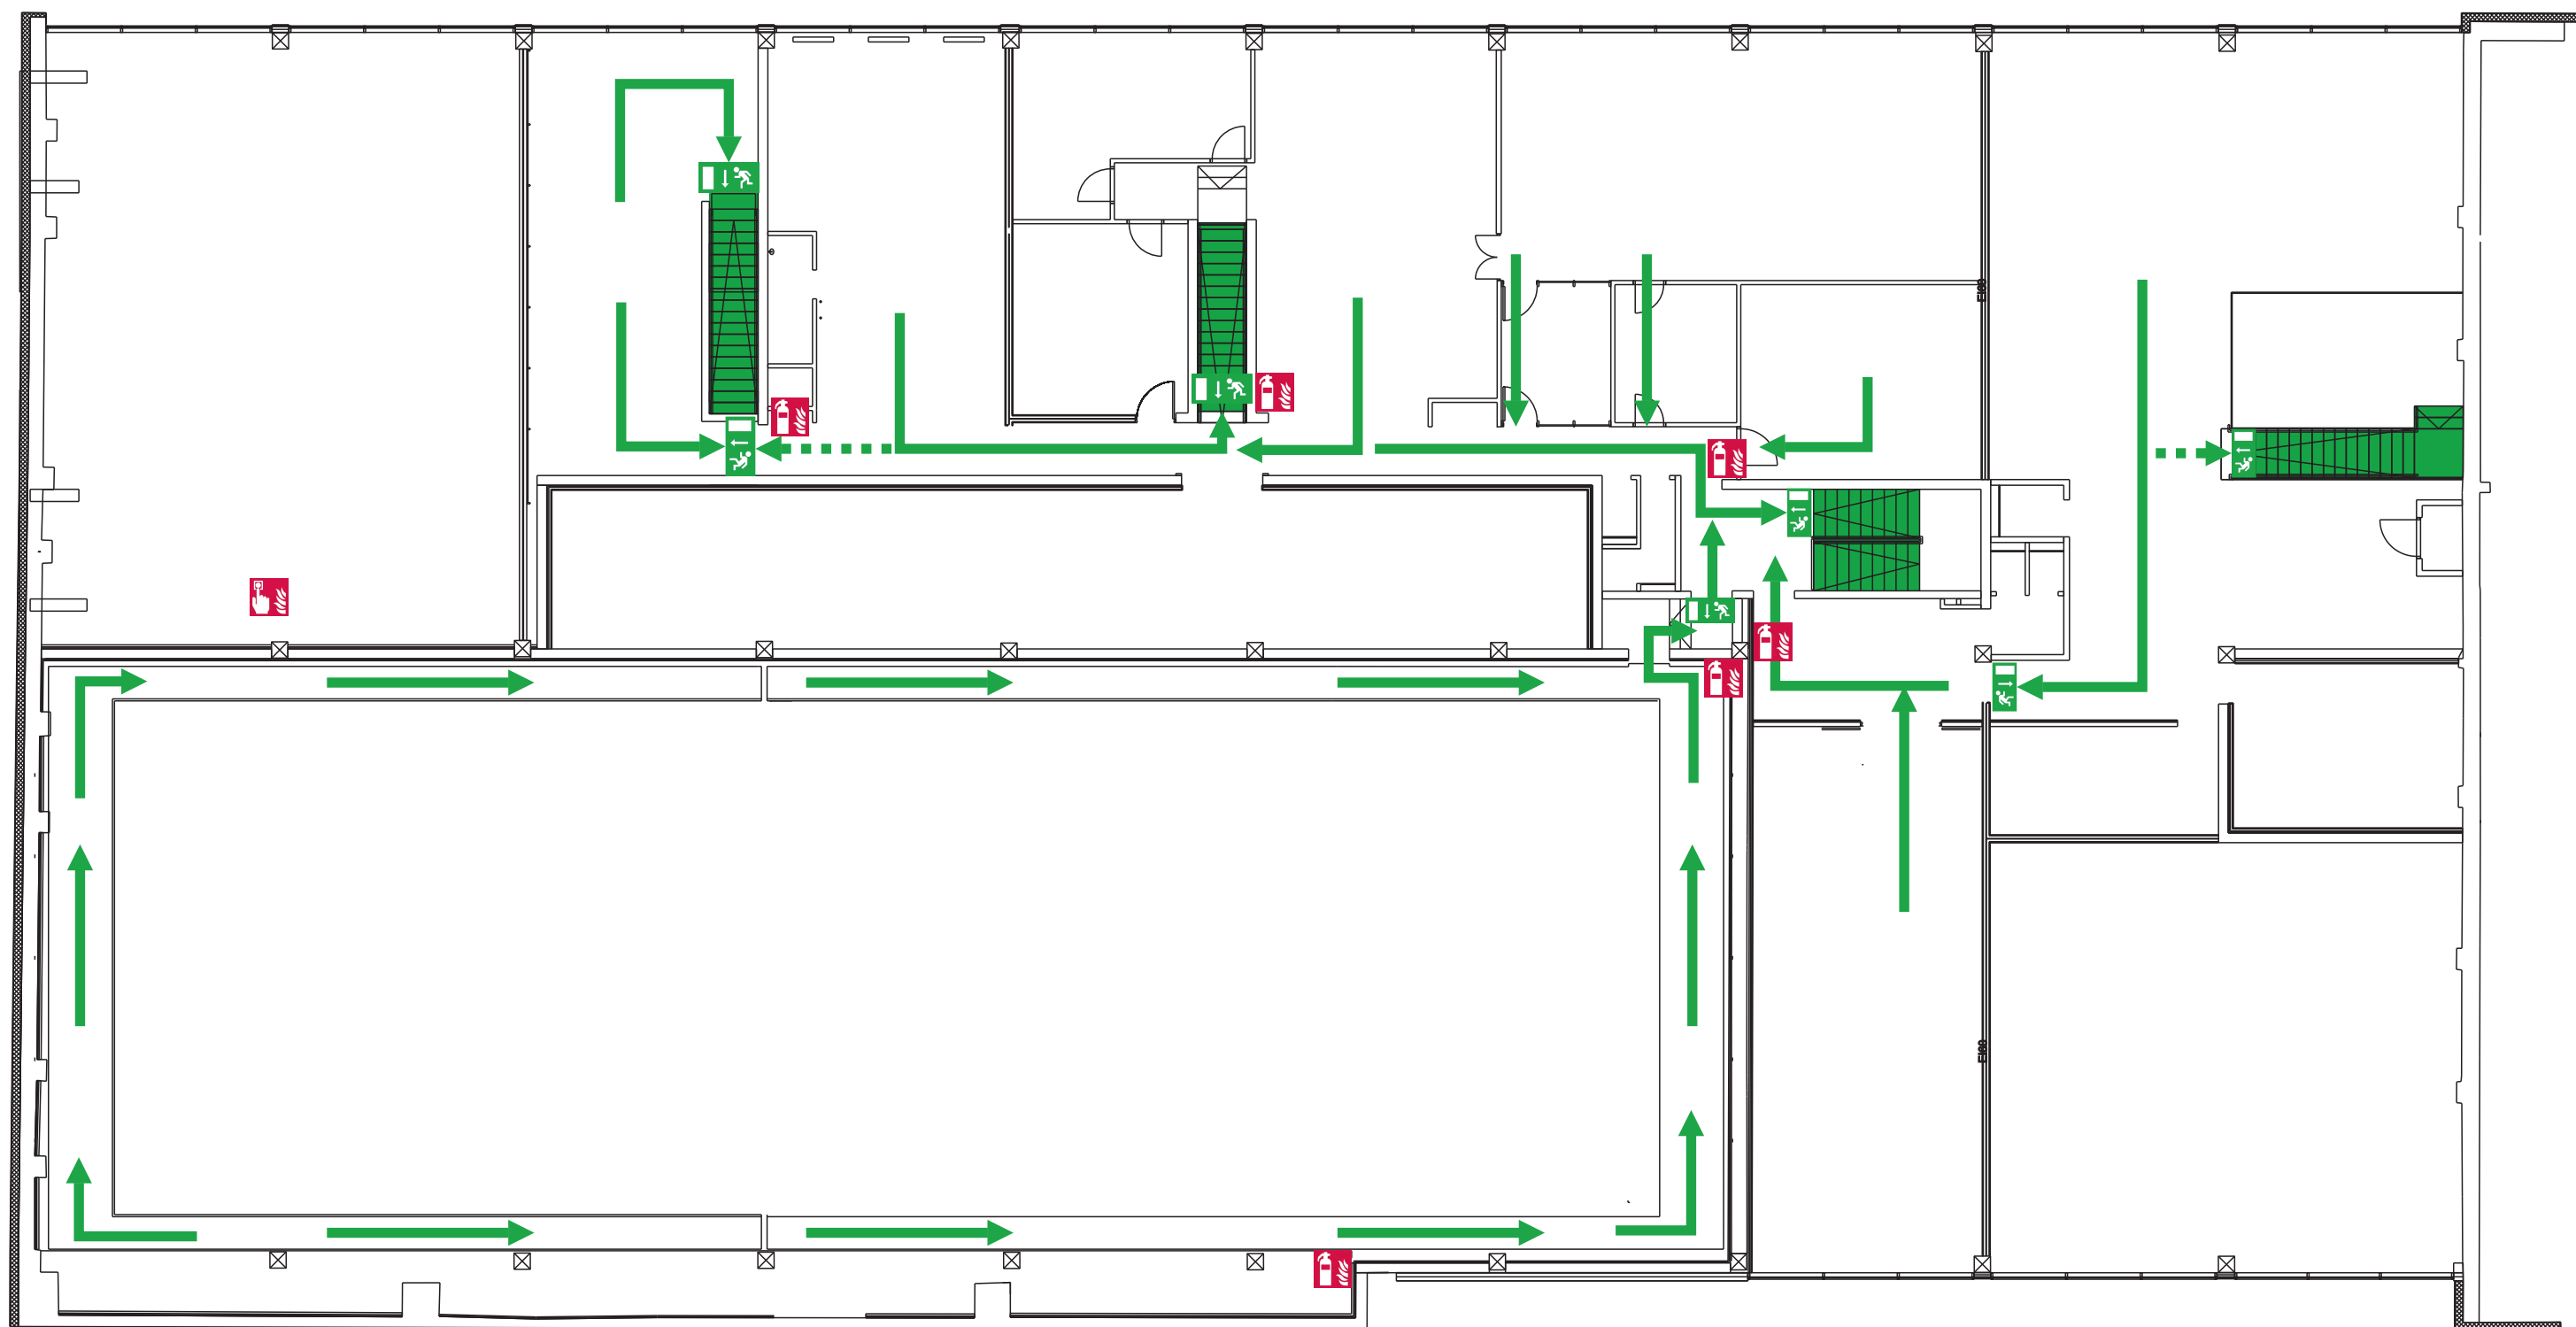

-  Põhievakuatsioonitee
-  Tagavara evakuatsioonitee
-  Evakuatsioonipääs
-  ATS keskseade
-  Tulekahju teatenupp
-  Tulekustuti (6 kg pulber)